



0602 / 858032

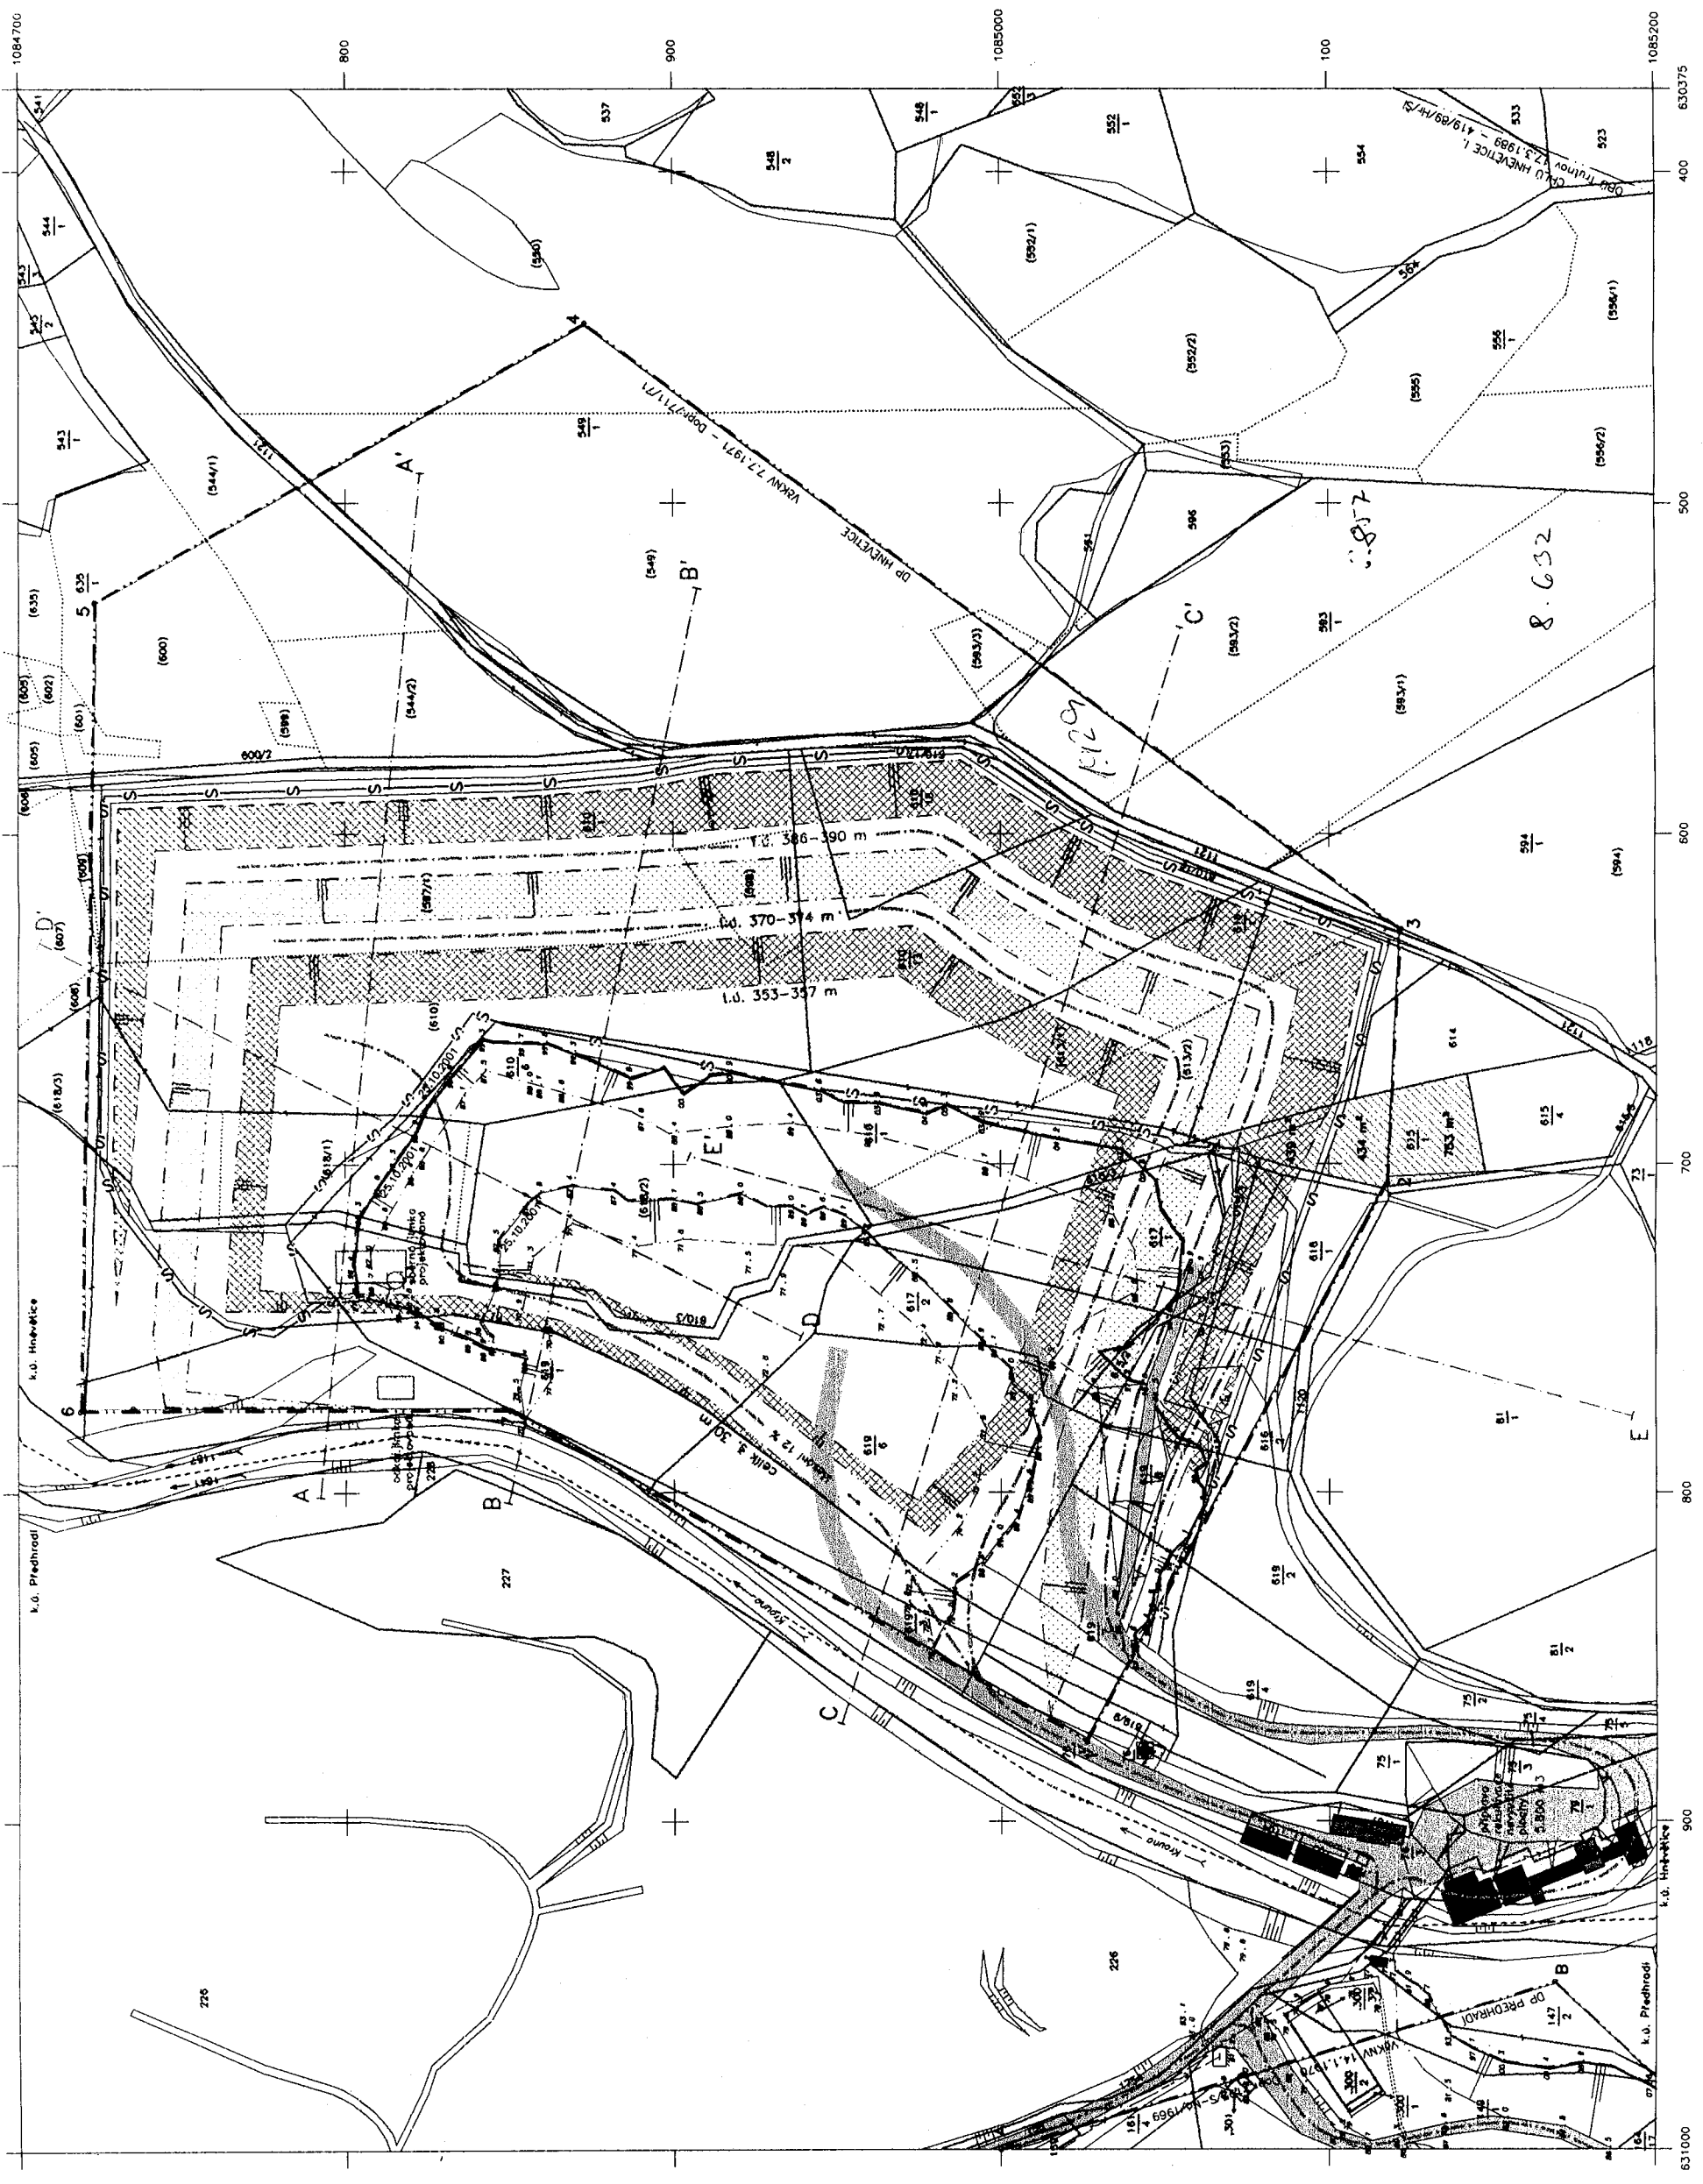

Souřadnicový systém JTSK
Výškový systém Bpv

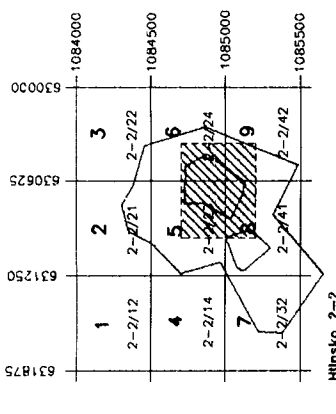

WYSVĚTLIVKY :

- dobývací prostor
- chráněné ložiskové území
- ohraničení bloků zónob
- hlavní tektonické linie
- skrytkový řez projektovaný
- 1. etáž projektovaná
- 2. etáž projektovaná
- 3. etáž projektovaná
- neslýpy projektované
- lomové cesty současně
- dopravní cesty projektované (osa)
- ochranný celik k řezu
- linie řezů těžebními prostorem

Bukovice - 11/2001
Zpracoval: Josef Žid

Schvaluje: Josef Žid
projektant

Za organizaci: Jaroslav Mlék
ředitel oddělení z. úřadu

Evžen Zelenka
z. úřadní loma

Založení mapy:	datum:	jméno:	podpis:
Vyhodnotil:	19.11.2001	Josef Žid	
Hlavní dílní měřítko:	1:9.11.2001	Josef Žid	
Stav ke dni:	25.10.2001		

PODNIK: SILNICE HRADEC KRALOVÉ, a.s.
NEROST: stavební kámen - DK
METODA: etážový lom

PŘEDHRADÍ
(DP PŘEDHRADÍ a DP HNEVETICE)

MAPA PLOCHY	posunutý
1:2000	list č.: klad 1/10
evidenční číslo:	Příloha č.: 1/1

1084700 1085000 1085200
631875 632000 632125 632250 632375 632500 632625 632750 632875 633000
400 500 600 700 800 900